


## WOHNUNG 2



3 1/2 ZIMMER

NETTOWOHNFLÄCHE  
103.30 M<sup>2</sup>

VERKAUFSPREIS  
CHF 620'000.-

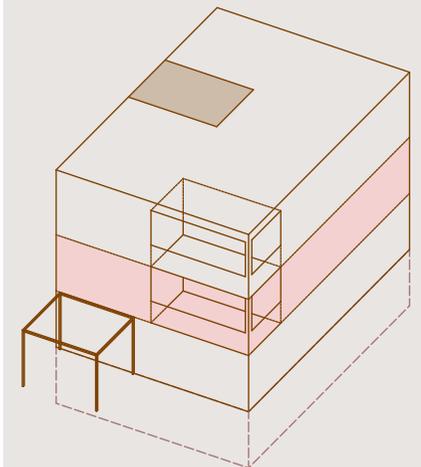

MASSTAB

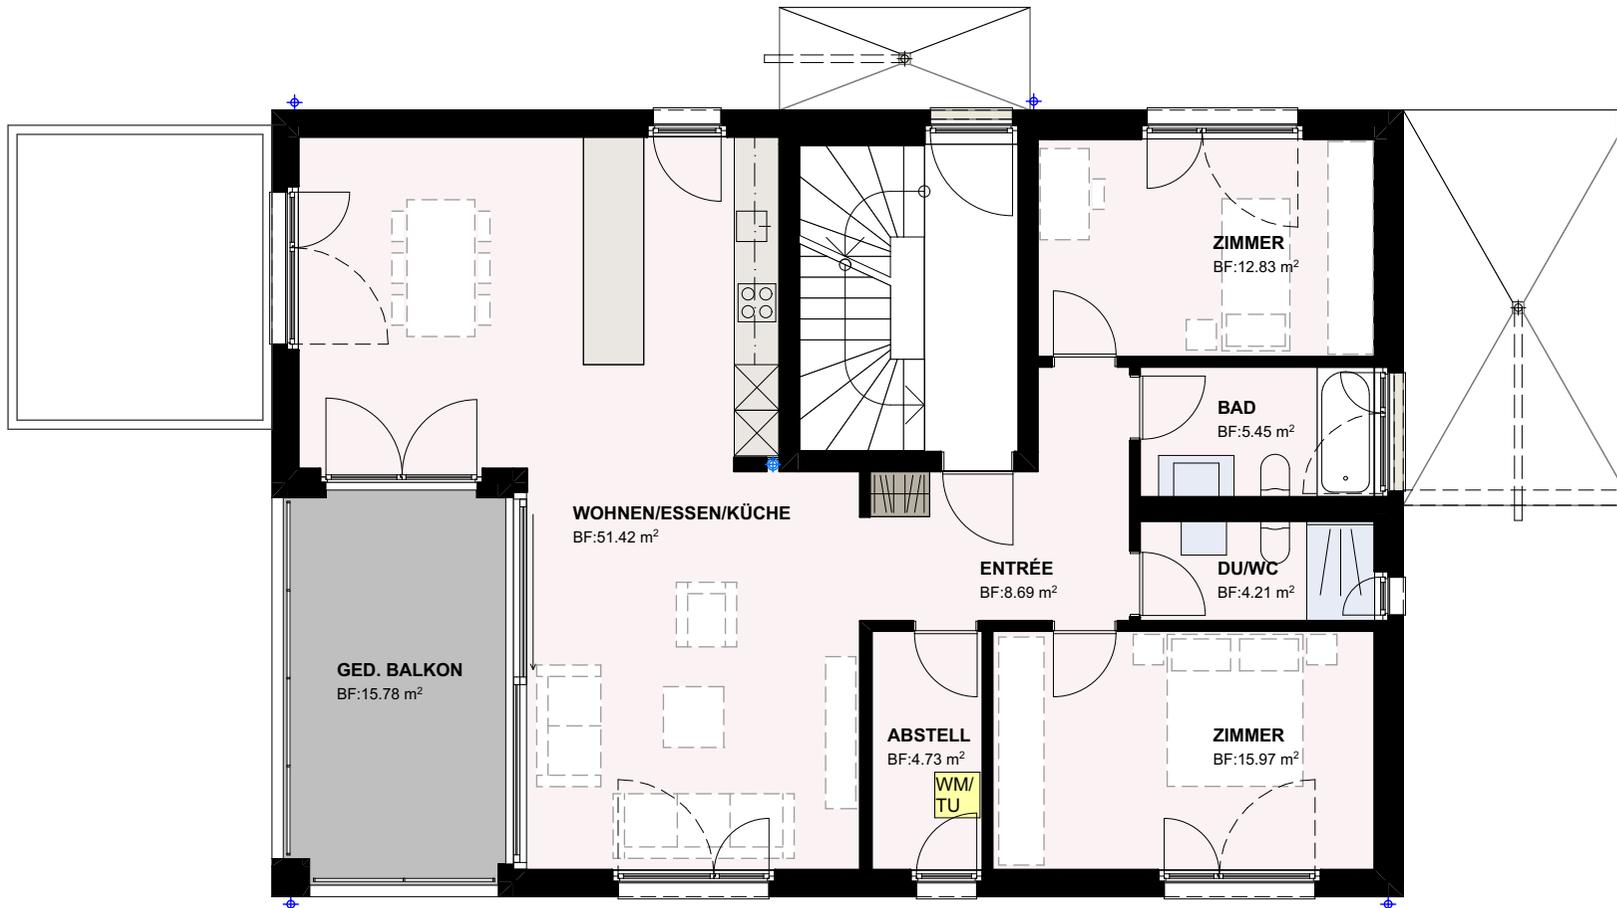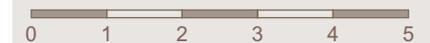

LEGENDE:

GRUNDFLÄCHE WOHNUNG

KÜCHE

SANITÄRAPPARATE

WASCHMASCHINE / TUMBLER

EINBAUMÖBEL / GARDEROBE

MÖBEL EINGENTÜMER (BAUSEITS)

## GRUNDRISS 1.OBERGESCHOSS - WOHNUNG 2

NEUBAU 3-FAM.-HAUS, NASSACKERSTRASSE, 5605 DOTTIKON

28.04.2020/MS



MEINRAD MÜLLER  
ARCHITEKTUR + BAULEITUNG AG  
NIEDERLENZERSTRASSE 10  
5600 LENZBURG