


## WOHNUNG 3


3 1/2 ZIMMER

NETTOWOHNFLÄCHE  
103.71 M<sup>2</sup>

VERKAUFSPREIS  
CHF 630'000.-

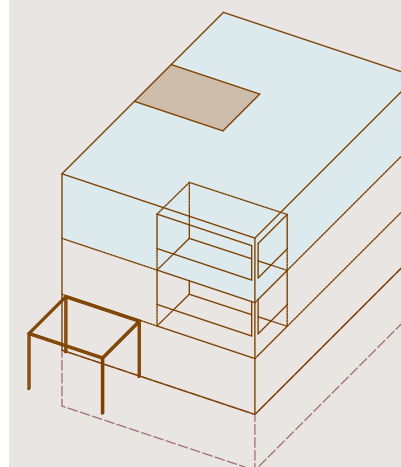

MASSTAB

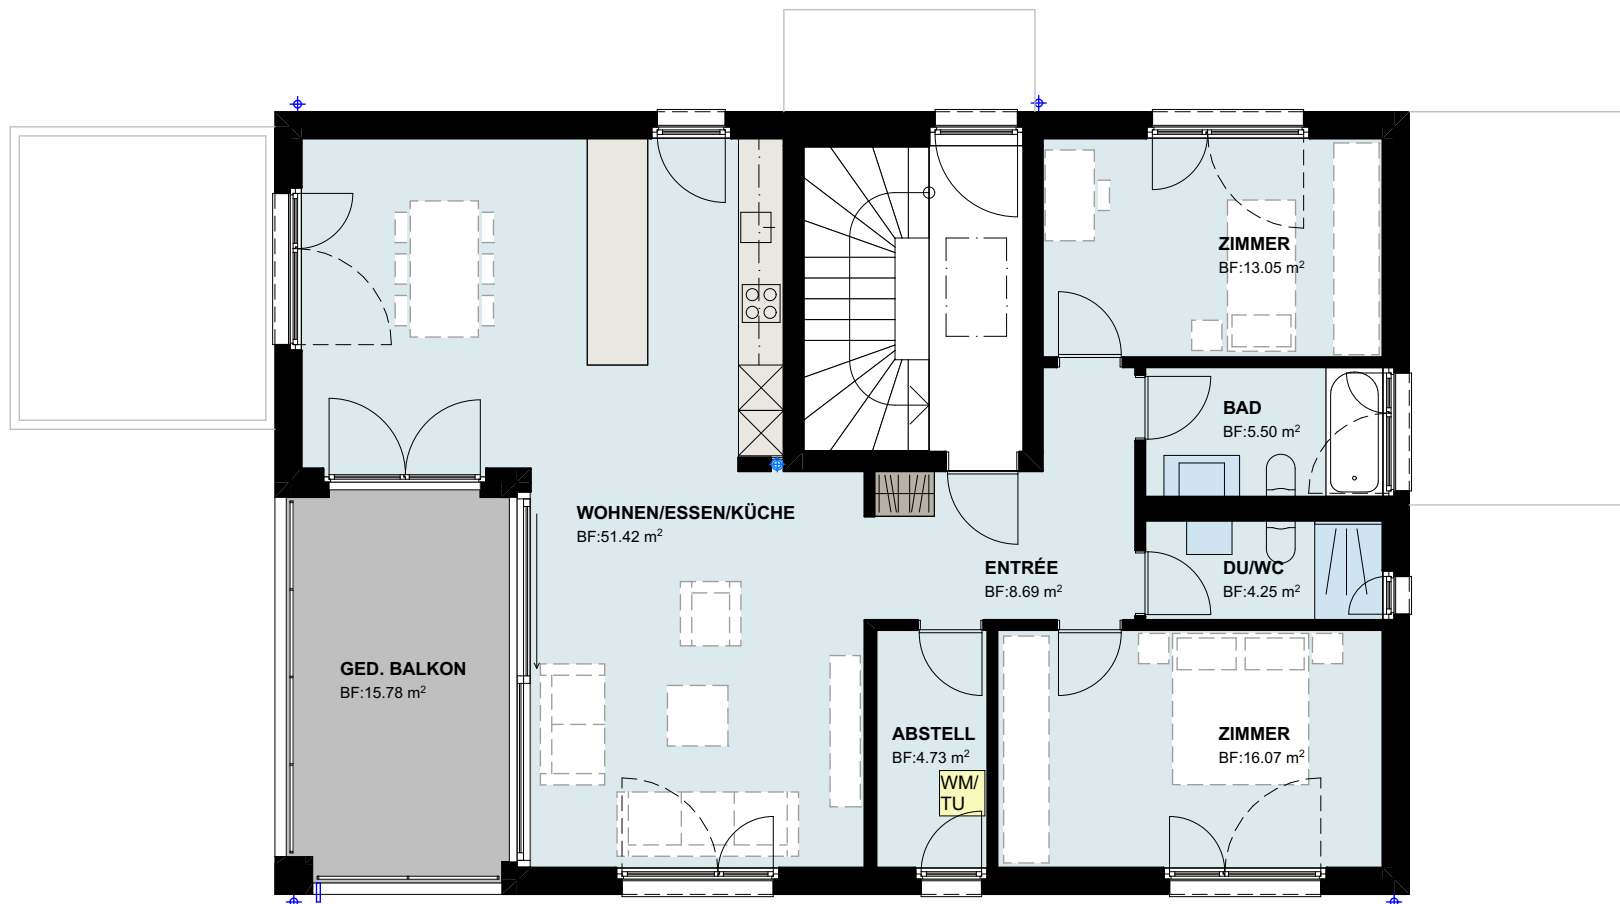

LEGENDE:

	GRUNDFLÄCHE WOHNUNG		WASCHMASCHINE / TUMBLER
	KÜCHE		EINBAUMÖBEL / GARDEROBE
	SANITÄRAPPARATE		MÖBEL EINGENTÜMER (BAUSEITS)

## GRUNDRISS 2.OBERGESCHOSS - WOHNUNG 3

NEUBAU 3-FAM.-HAUS, NASSACKERSTRASSE, 5605 DOTTIKON

28.04.2020/MS



MEINRAD MÜLLER  
ARCHITEKTUR + BAULEITUNG AG  
NIEDERLENZERSTRASSE 10  
5600 LENZBURG